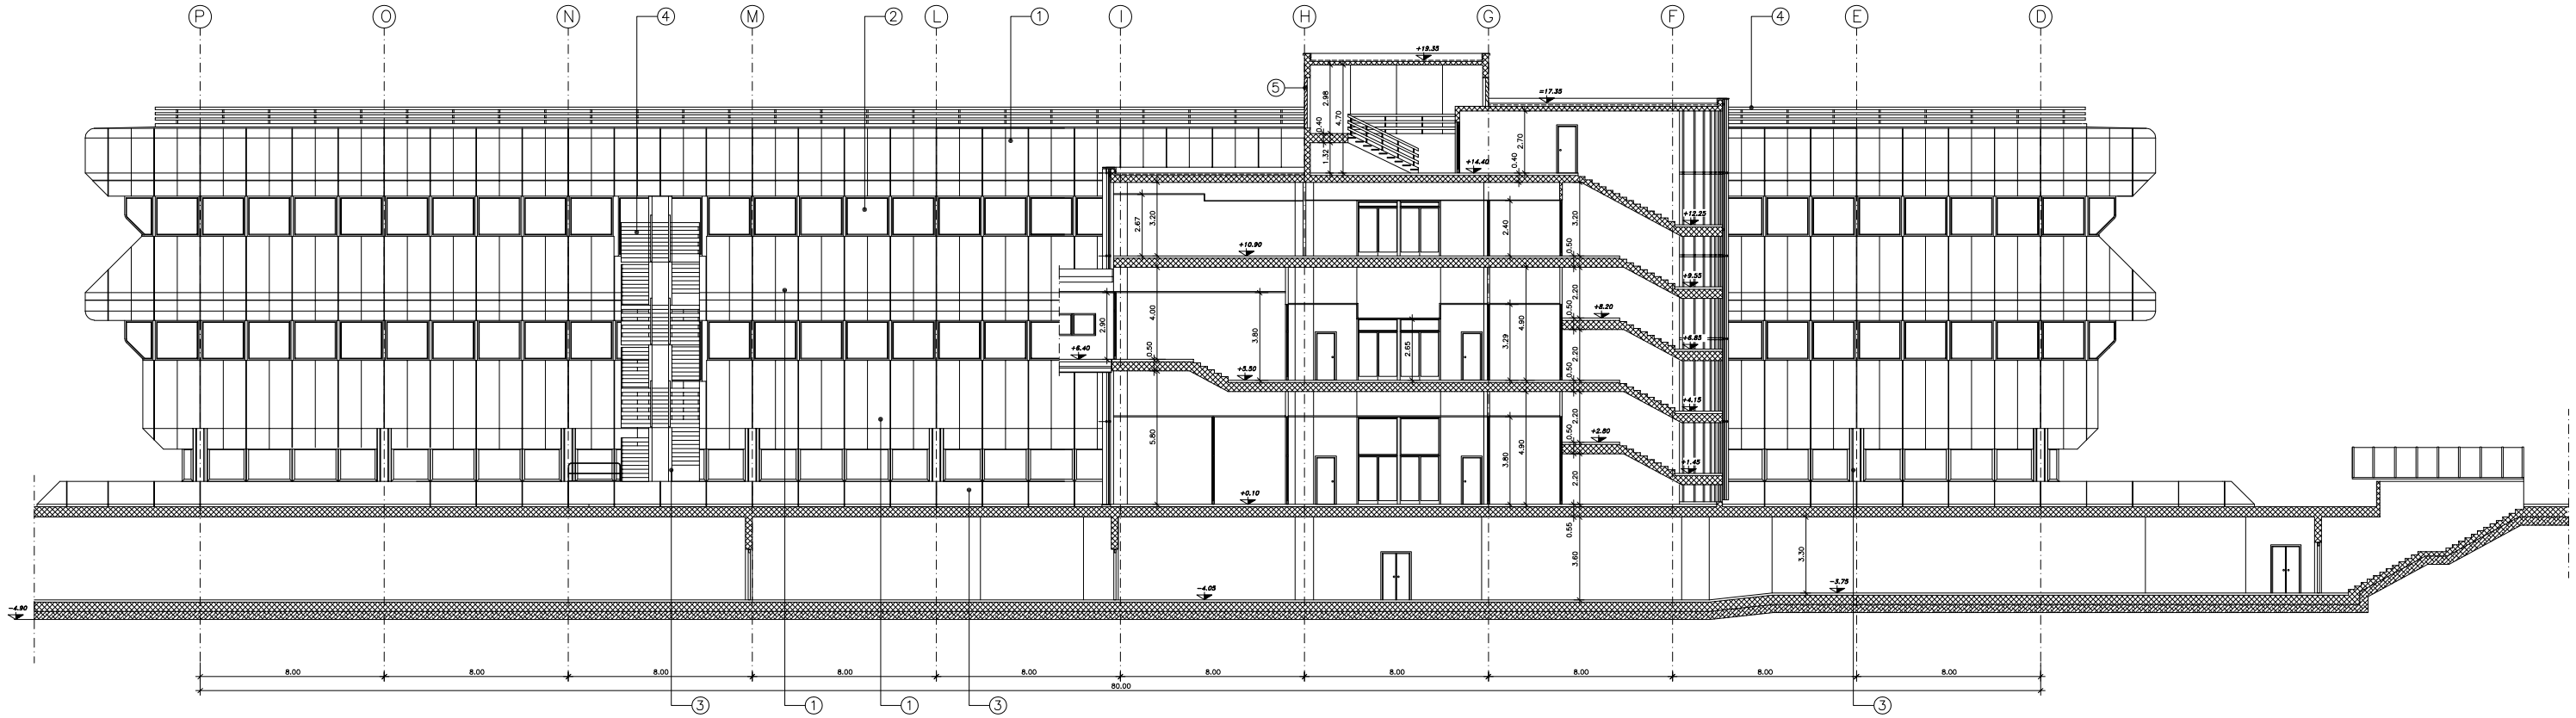

SEZIONE C–C

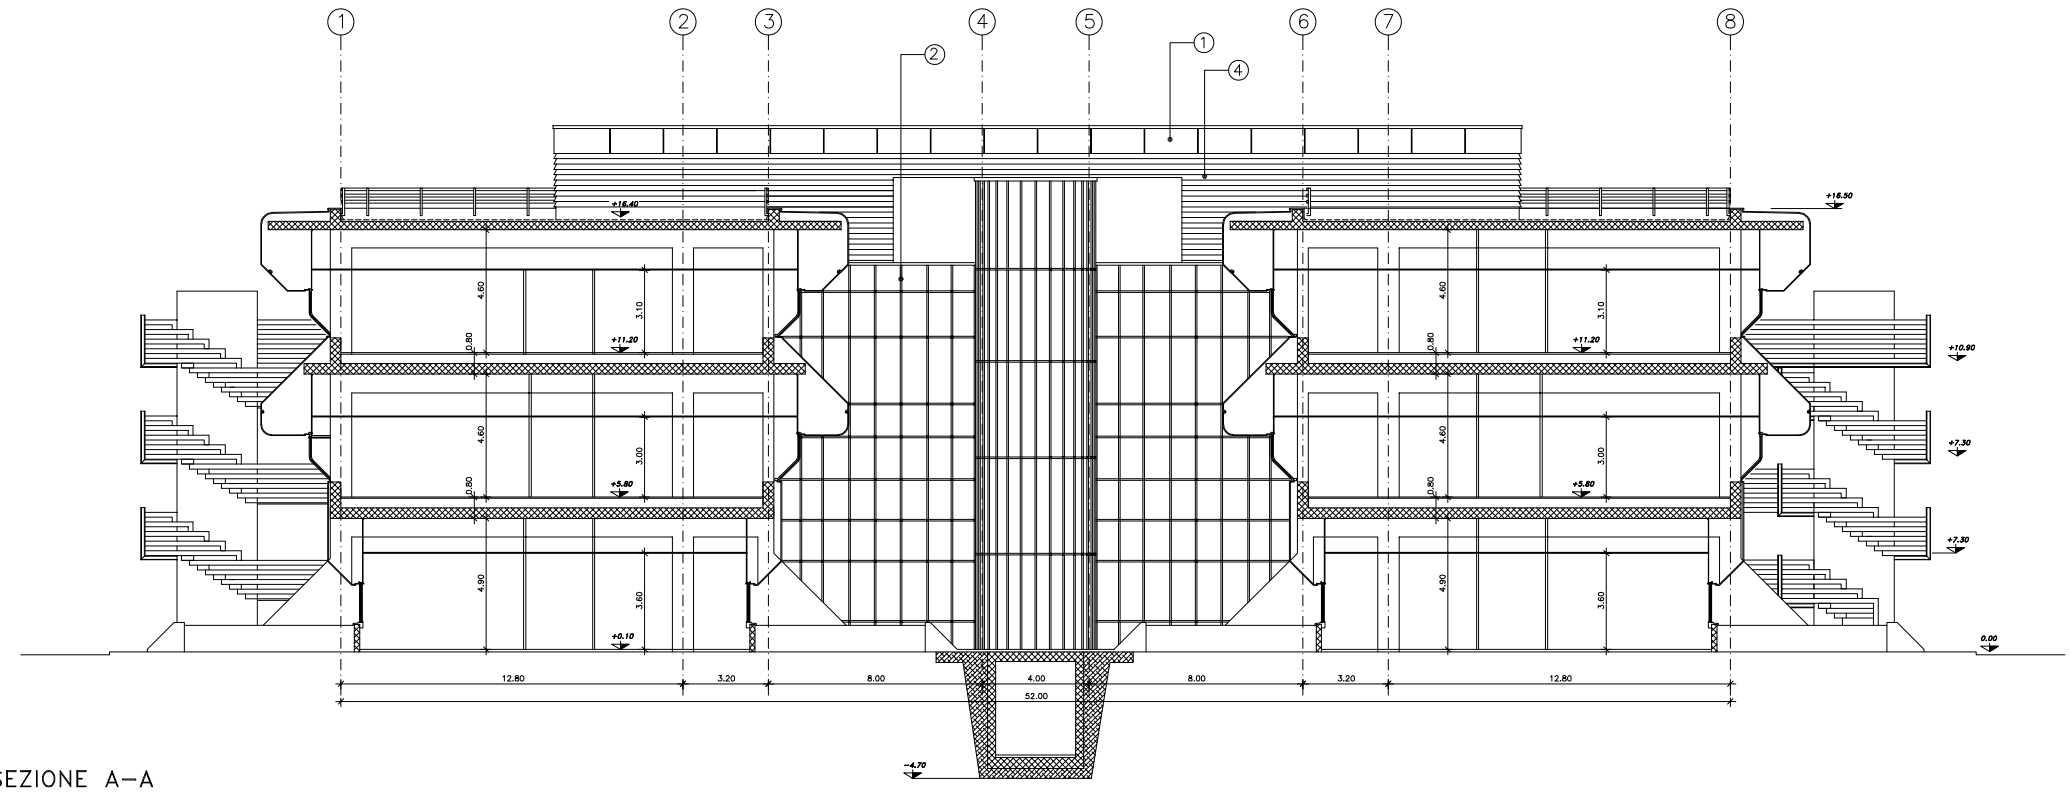

SEZIONE A–A

Legenda

1. Pannelli in G.R.C. – colore rosa
2. Serramenti in alluminio preverniciato – colore nero
3. Calcestruzzo a vista
4. Opere in ferro verniciato – colore canna di fucile
5. Rivestimento a lamelle di alluminio – colore nero

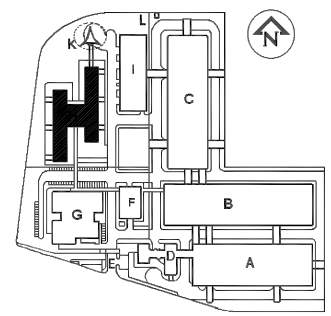

TELECOM ITALIA	Aggiornamento	Tavola n. H06
LOCALITA' ROZZANO Via Toscana, 5		DISEGNATO
		VISTO
INTERVENTO RILIEVO		FILE H06
		DATA 20.11.1995
		FORMATO A0
		SCALA 1:100
OGGETTO TAVOLA ED. H – SEZIONI A–A, C		ESISTENTE
		DEMOLIRE
		COSTRUIRE